

Použití

- rozváděče a regulátory konstantního proudu TRANSCON pro letištní návěstidla

TCS - STANDARD (230/400 V)	TCS.2	TCS.3	TCS.4	
Rozměry kontejneru d x v x š [mm]	6058x2438x2591	9125x2438x2591	12192x2438x2591	
Profil vstupních dveří [mm]	900x1995	900x1995 (2x)	900x1995 (2x)	
Patky pod kontejner	ano	ano	ano	
Zdvojená podlaha	ano	ano	ano	
Osvětlení	zářivkové	zářivkové	zářivkové	1. dveře
Nouzové osvětlení	ano	ano	ano	2. klimatizace
Překážkové návěstidlo	ano	ano	ano	3. pracovní stůl
Klimatizace	ano	ano	ano	4. telefon
Topení	ano	ano	ano	5. zářivkové těleso
Signalizace otevřených dveří	ano	ano	ano	6. rozváděč TRS10
Monitorování vnitřní teploty	ano	ano	ano	7. regulátory TCR
Pozice pro regulátory	9	14	19	8. přepětové ochrany
Bleskojistky TSP.3.12	max. 12 smyček	max. 18 smyček	max. 24 smyček	9. elektrické topení
Záskokový rozvaděč	TRS.10.A	TRS.10.B	TRS.10.B	
Monitorování, ovládání	ano	ano	ano	
Použití	CAT I	CAT II / III	CAT II / III	



OBJEDNACÍ KÓDY:

Typová řada (rozměry d x v x š)

2 = 20' (6058 x 2438 x 2591 mm)

3 = 30' (9125 x 2438 x 2591 mm)

4 = 40' (12192 x 2438 x 2591 mm)

Teplotní izolace

N = normální teplotní izolace (-30/+35 °C)

A = arctic (-55/+35 °C, PUR izolace kontejneru tloušťky 80 mm, vytápění zárubní vstup. dveří)

T = tropic (-10/+55 °C)

Provedení

S = stacionární provedení (kabelové průchody v podlaze)

M = mobilní provedení (kabelové průchody přes konektory v kabelových kapsách)

Napěťová soustava

4 = 3 x 230/400 V / 50-60 Hz

0 = jiná napěťová soustava, nutno specifikovat

Kmitočet

5 = 50 Hz, 6 = 60 Hz

Rozváděč

4 = TRS.10.A (2 x přípojnice 400 A, 2 příklady 400 A + 2 příklady 200 A + spojka přípojnic 200A, 3x230/400V, 50 Hz)

6 = TRS.10.B (2 x přípojnice 630 A, 2 příklady 630 A + 2 příklady 315 A + spojka přípojnic 315A, 3x230/400V, 50 Hz)

0 = jiný rozváděč (provedení na jiné napětí, počet přívodů, jmenovitý proud)

TCS.x. x x x x . x


č. kapitoly:

6.6


TCS




1. dveře
2. klimatizace
3. pracovní stůl
4. telefon
5. zářivkové těleso
6. rozváděč TRS10
7. regulátory konstantního proudu TCR (jednoduché nebo zdvojené provedení)
8. přepětové ochrany
9. elektrické topení
10. zábleskový systém
11. kabelové vstupy (zespodu kontejneru)

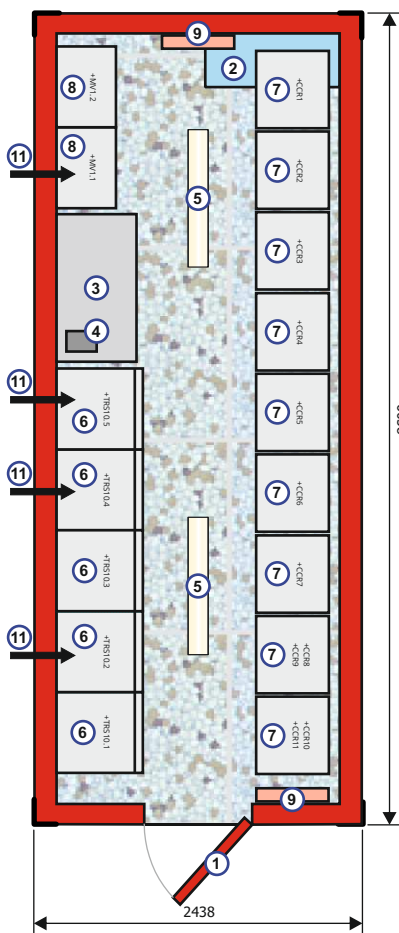

TCS.2

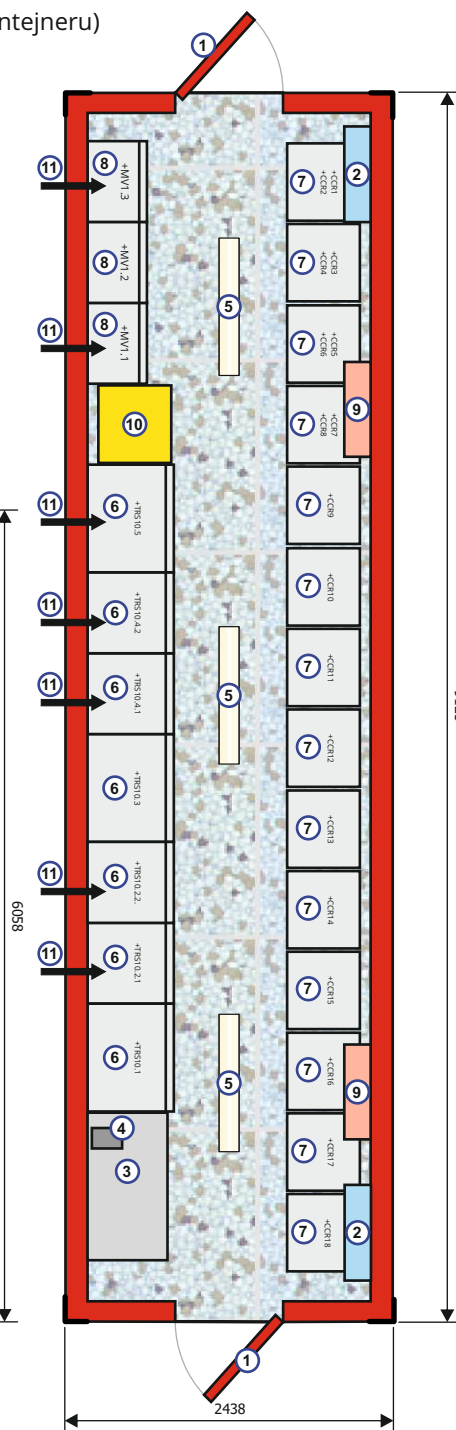

TCS.3

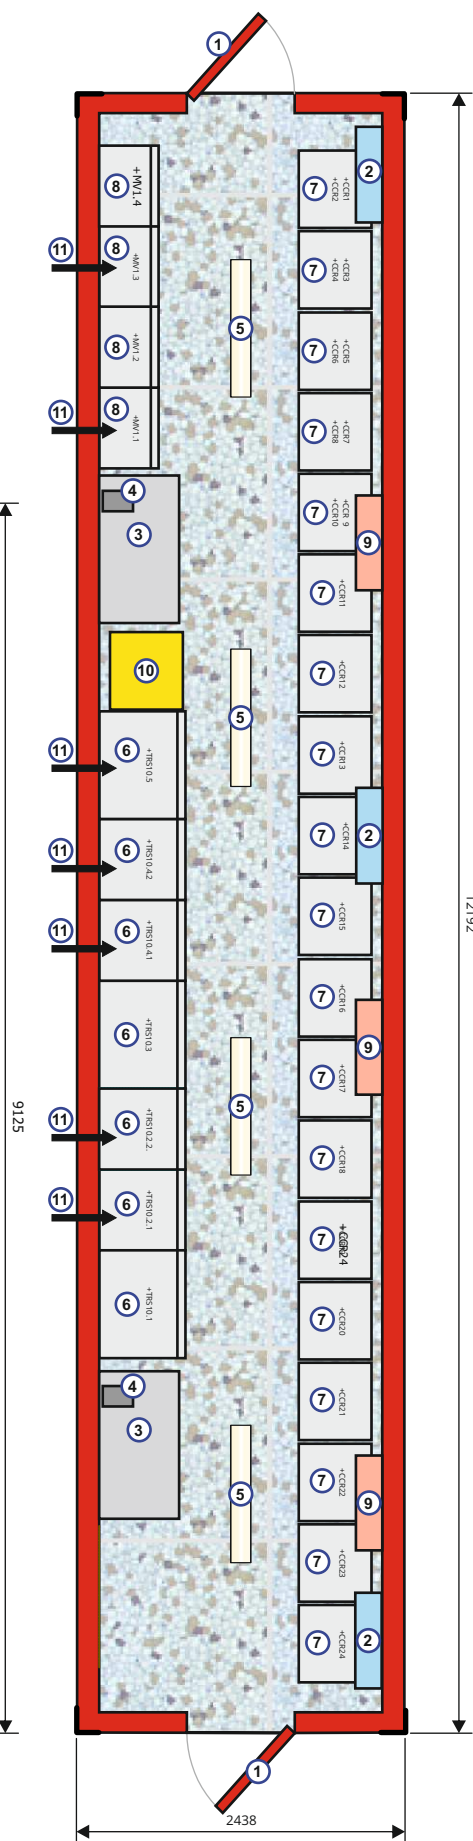

TCS.4