
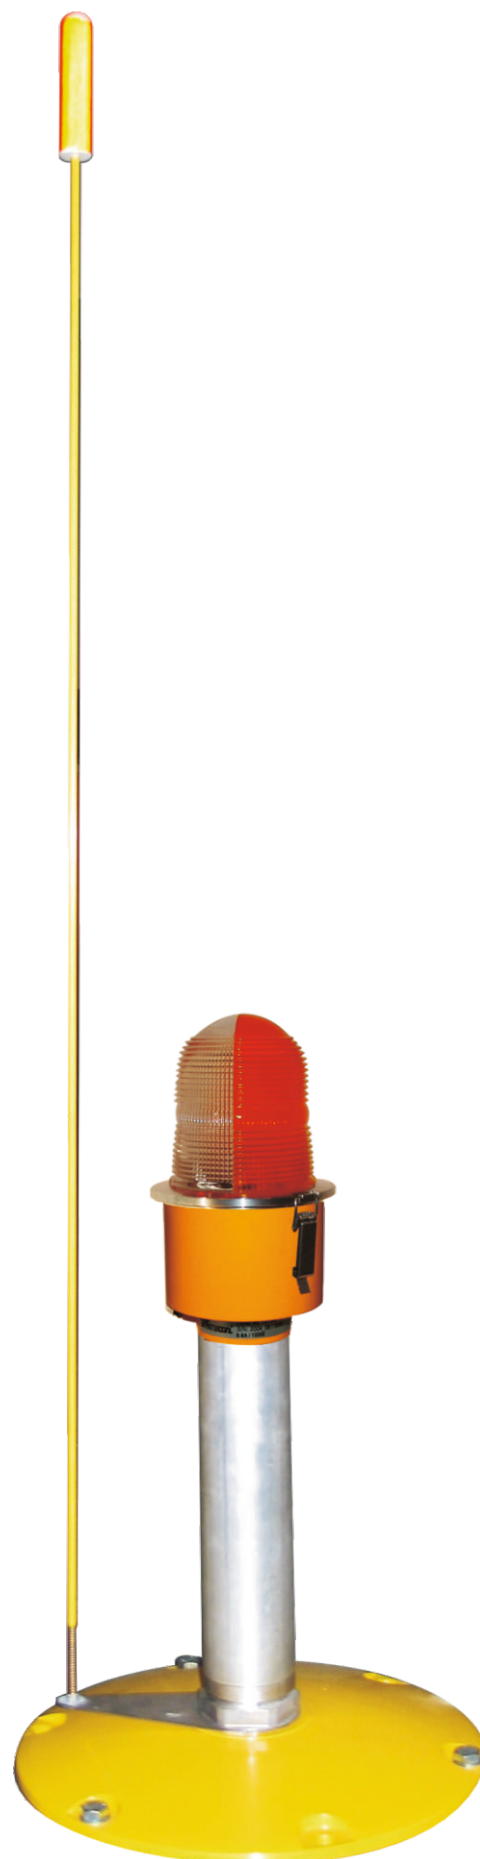


SM-01

zimní značení zajišťuje určení pozice návěstidla v zimním období pro údržbu drah v případě sněhové pokrývky, připevňuje se pod lámací spojku na všechny typy nadzemních návěstidel umístěných na jehle nebo základně

Objednávací kód 911-126

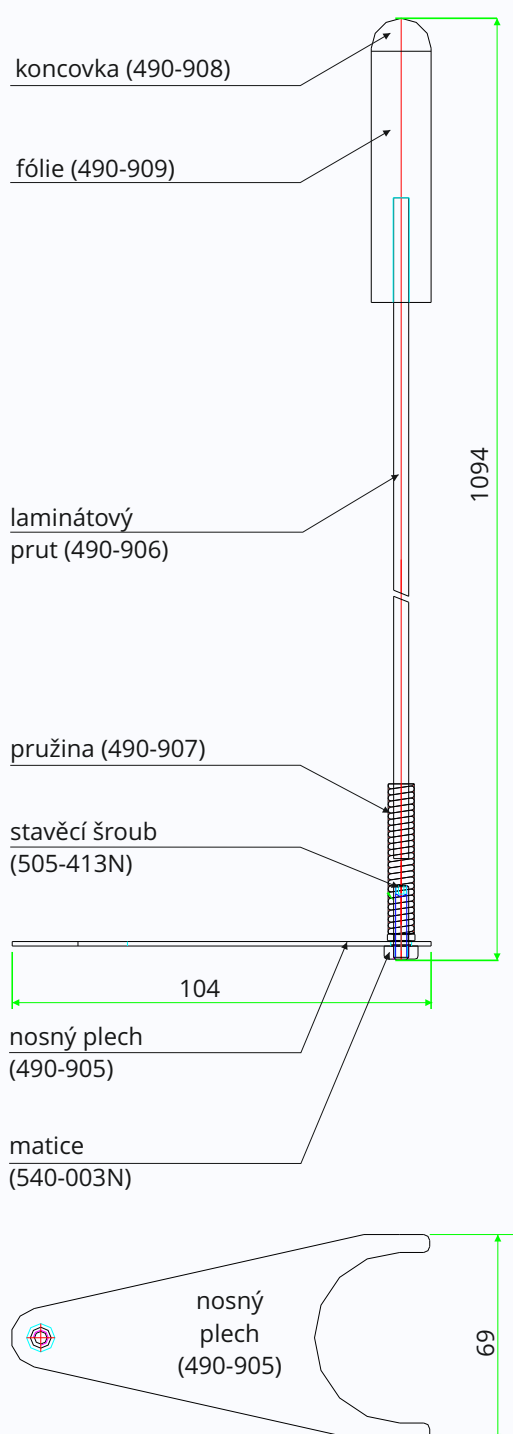


č. kapitoly:

5.10.5


OSTATNÍ




002 004 - fixační miska
uchycení kabelu do objímky 002 013
objednávací kód 491-013

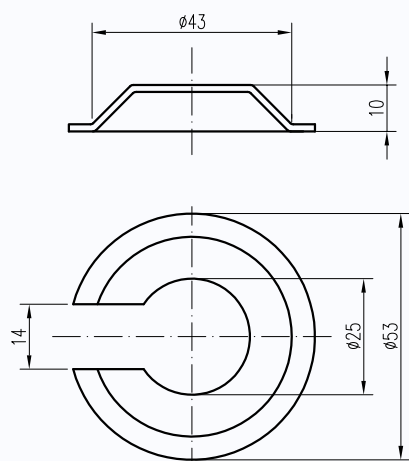

002 014 - fixační miska - komplet
uchycení kabelu do víka
objednávací kód 911-118

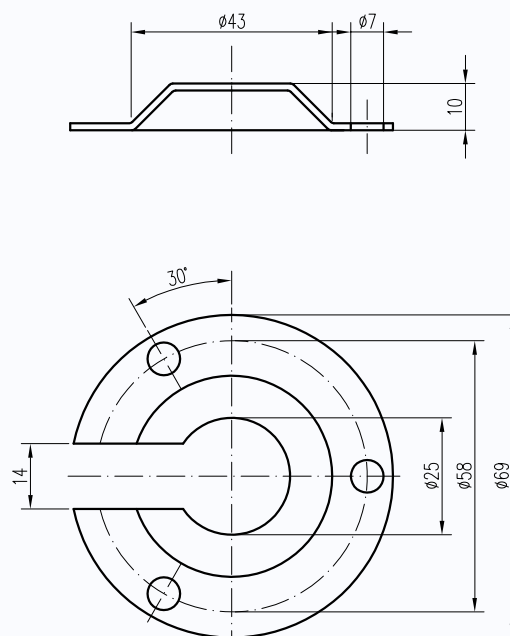**001 400**

AL trubka pro návěstidla
průměr 60 mm
objednávací kód 545-103

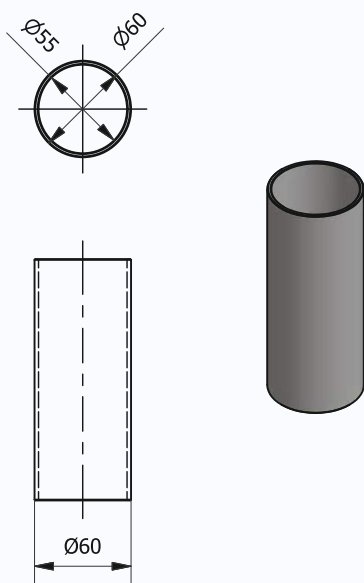
**002 015**

konzola pro sestavu dvou návěstidel RGL-02
objednávací kód 911-125




002 016

konzola pro sestavu dvou návěstidel s úchytem pomocí závitu NPSM 2" obj. kód 491-206

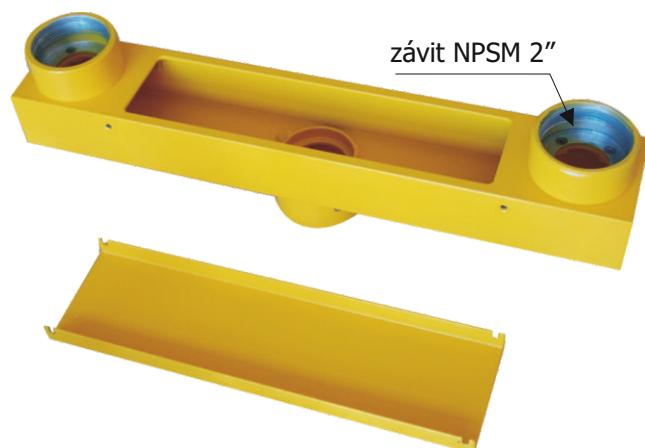


002 017


konzola pro sestavu dvou návěstidel s uchytím pro trubku Ø 60x2,5 bez závitu, obj. kód 491-206A

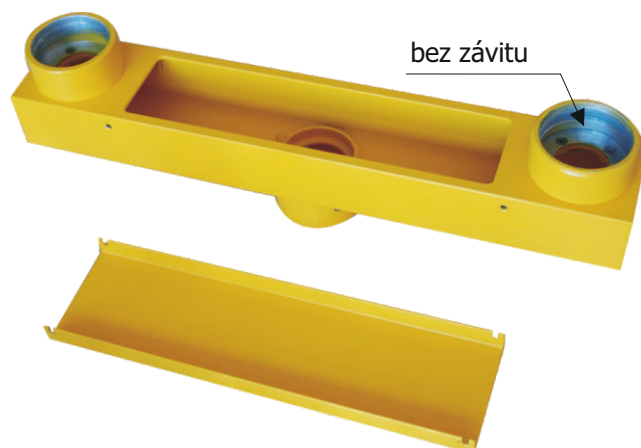

Schema konstrukce 002 016 / 002 017

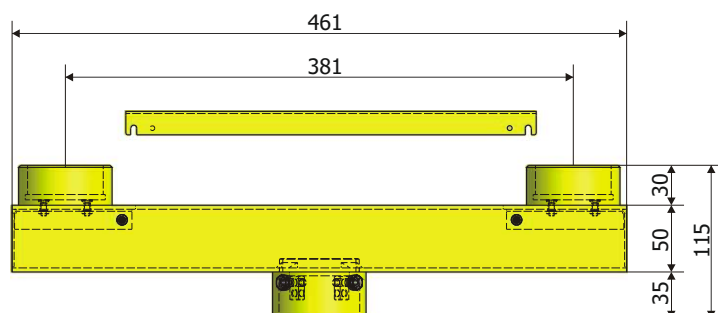

úchyty pro trubku Ø 60x2,5 mm
nebo úchyty se závitem NPSM 2"

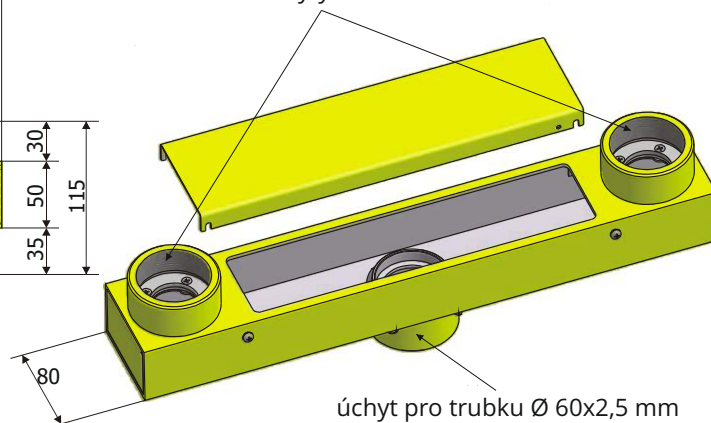

č. kapitoly:

5.10.5**OSTATNÍ**

Tato stránka je záměrně ponechána prázdná.